


Rys. 1. Przykład linii teletechnicznej wraz z przyłączami.

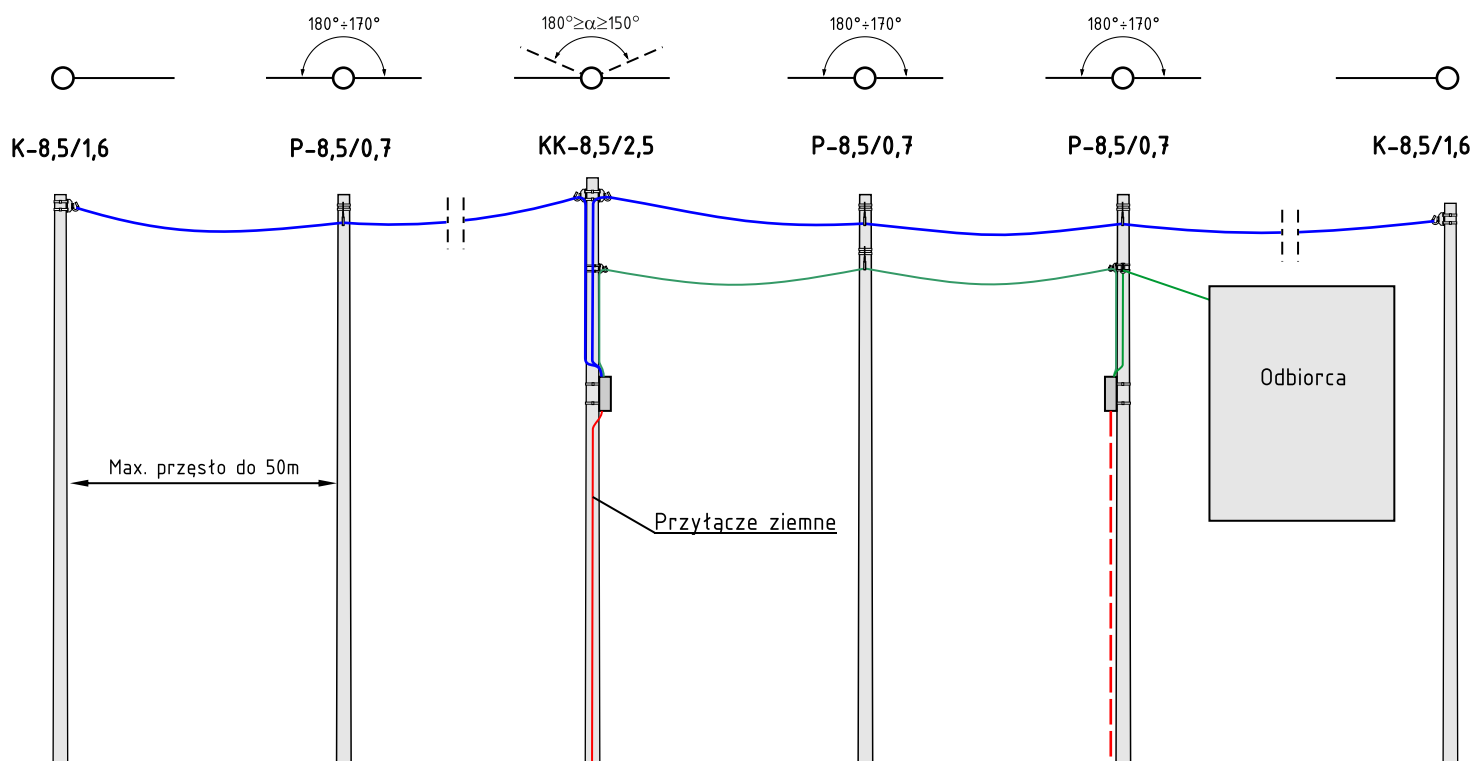

- Linia główna - ADSS-XOTKtcdD 144J, naprężenie 8 MPa - 135 daN (przewód górny)
- Przyłącze przewód typu AIRFLOW S-Q0TKSdD 1-12J lub Aramid Z-XOTKtcdD 1-24J - naprężenie 65 MPa - 22 daN (przewód dolny)

Rys. 2. Przykład odgałęzienia od linii głównej przyłączem napowietrznym wykonanym przewodem AIRFLOW S-Q0TKSdD 1-12J lub Aramid Z-XOTKtcdD 1-24J na żerdziach o sile użytkowej 0,3 kN

